





附图 1 项目地理位置图



附图 2 项目周边关系示意图

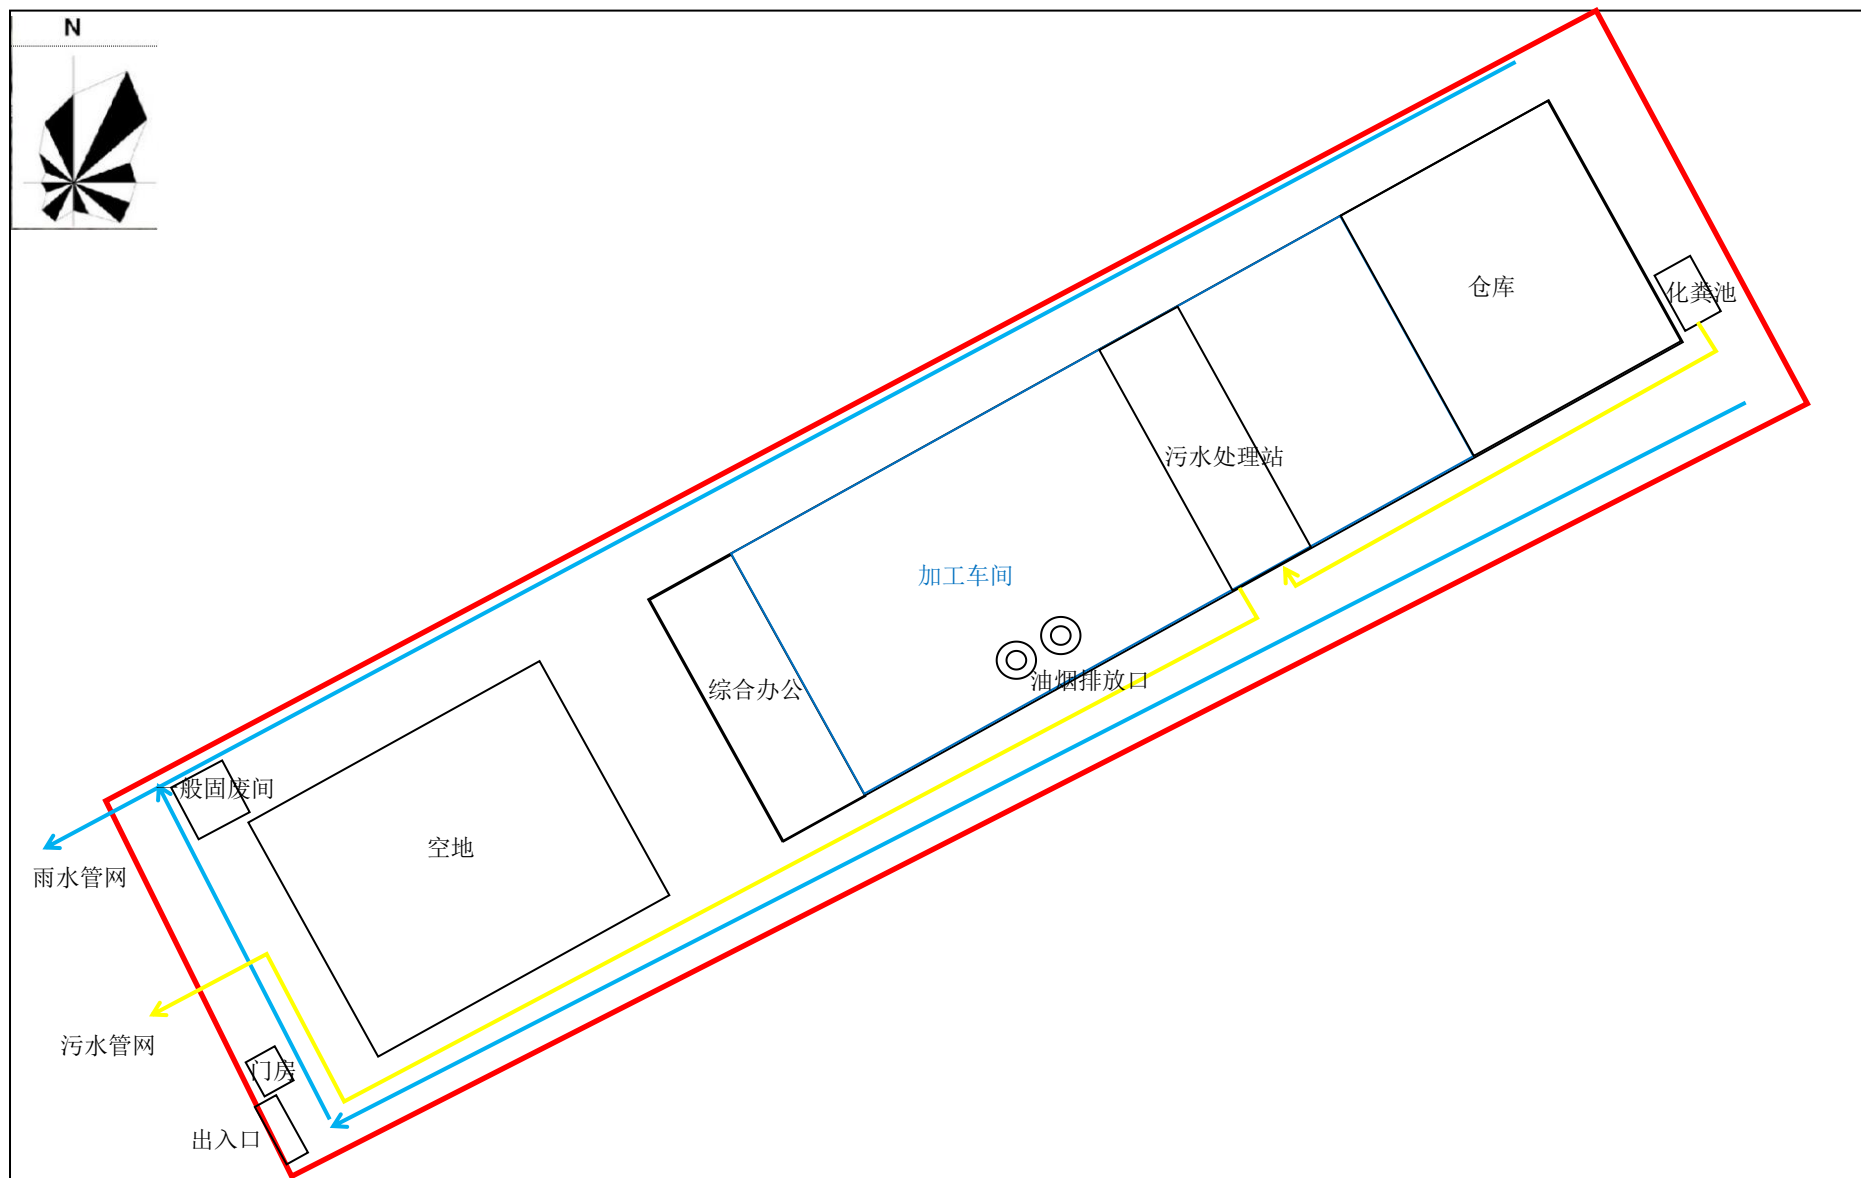


附图3 项目平面布置图

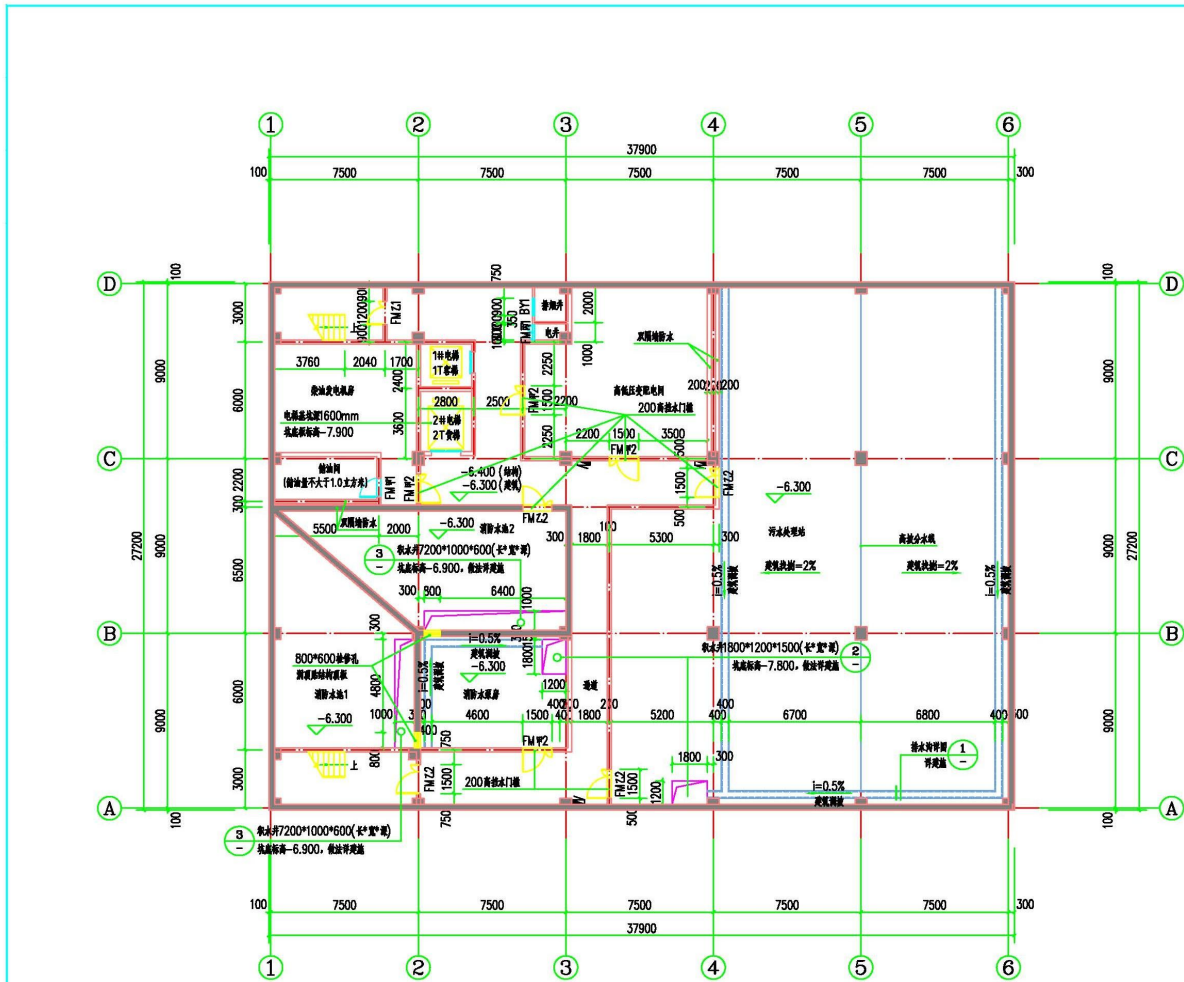


地下一层平面图 1:150


本层建筑面积: 1030.88m²

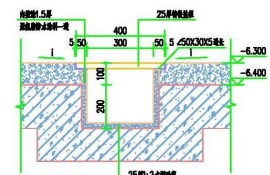


① 排水沟详图1 1:20

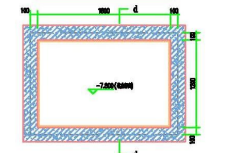


② 集水井详图1 1:20

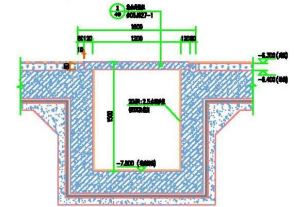

d-d剖面图 1:20

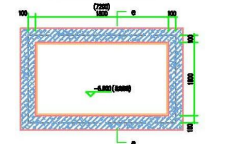


③ 集水井详图2 1:20

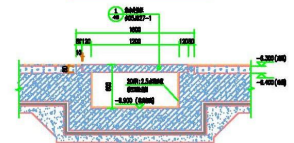


e-e剖面图 1:20

湖北安源建筑设计有限公司		设计证书编号: A242005946	项目	设计阶段
设计	校对	审核	签字	日期
设计	校对	审核	签字	日期
设计	校对	审核	签字	日期
设计	校对	审核	签字	日期
地下一层平面图			比例	1:150
地下一层平面图			比例	1:150
地下一层平面图			比例	1:150

附图4 地下一层平面布置图

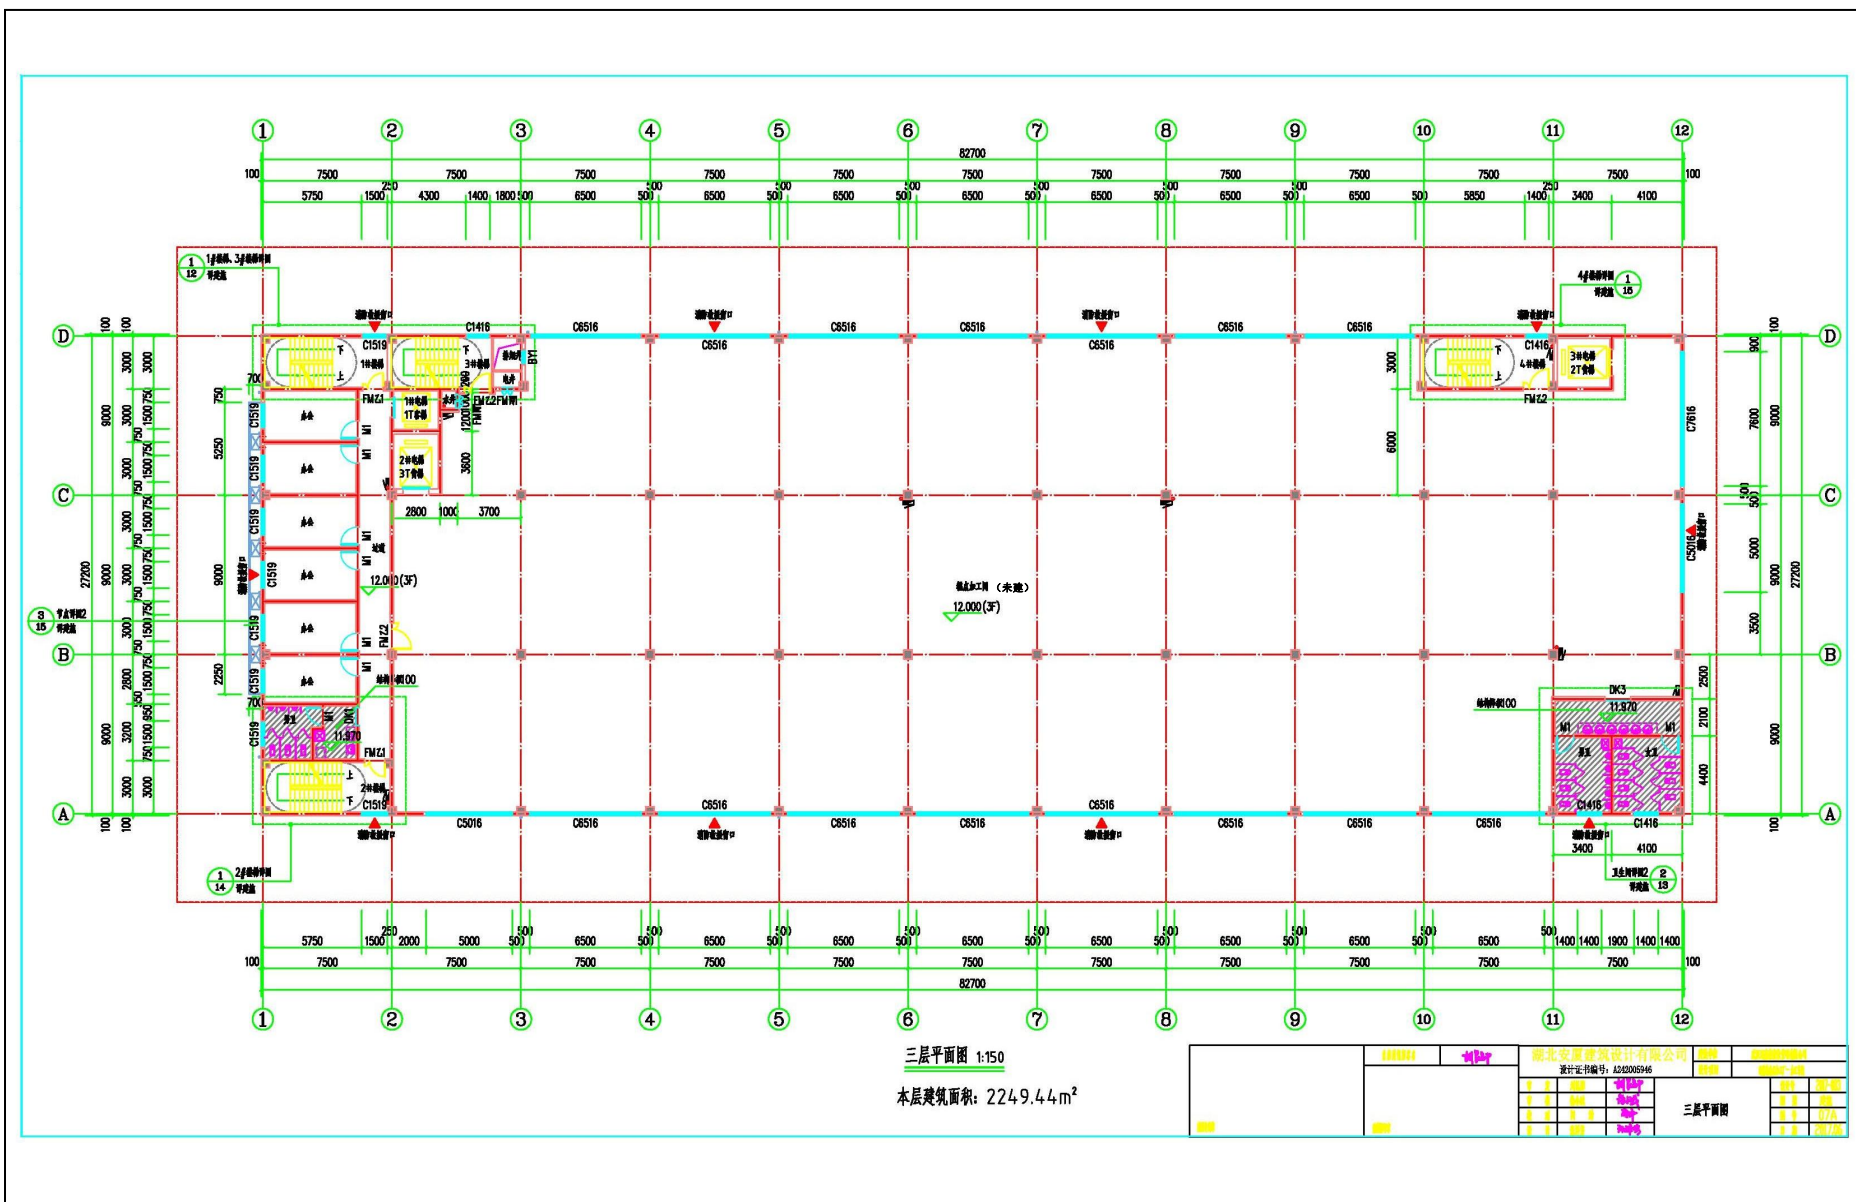

附图 7 三层平面布置图

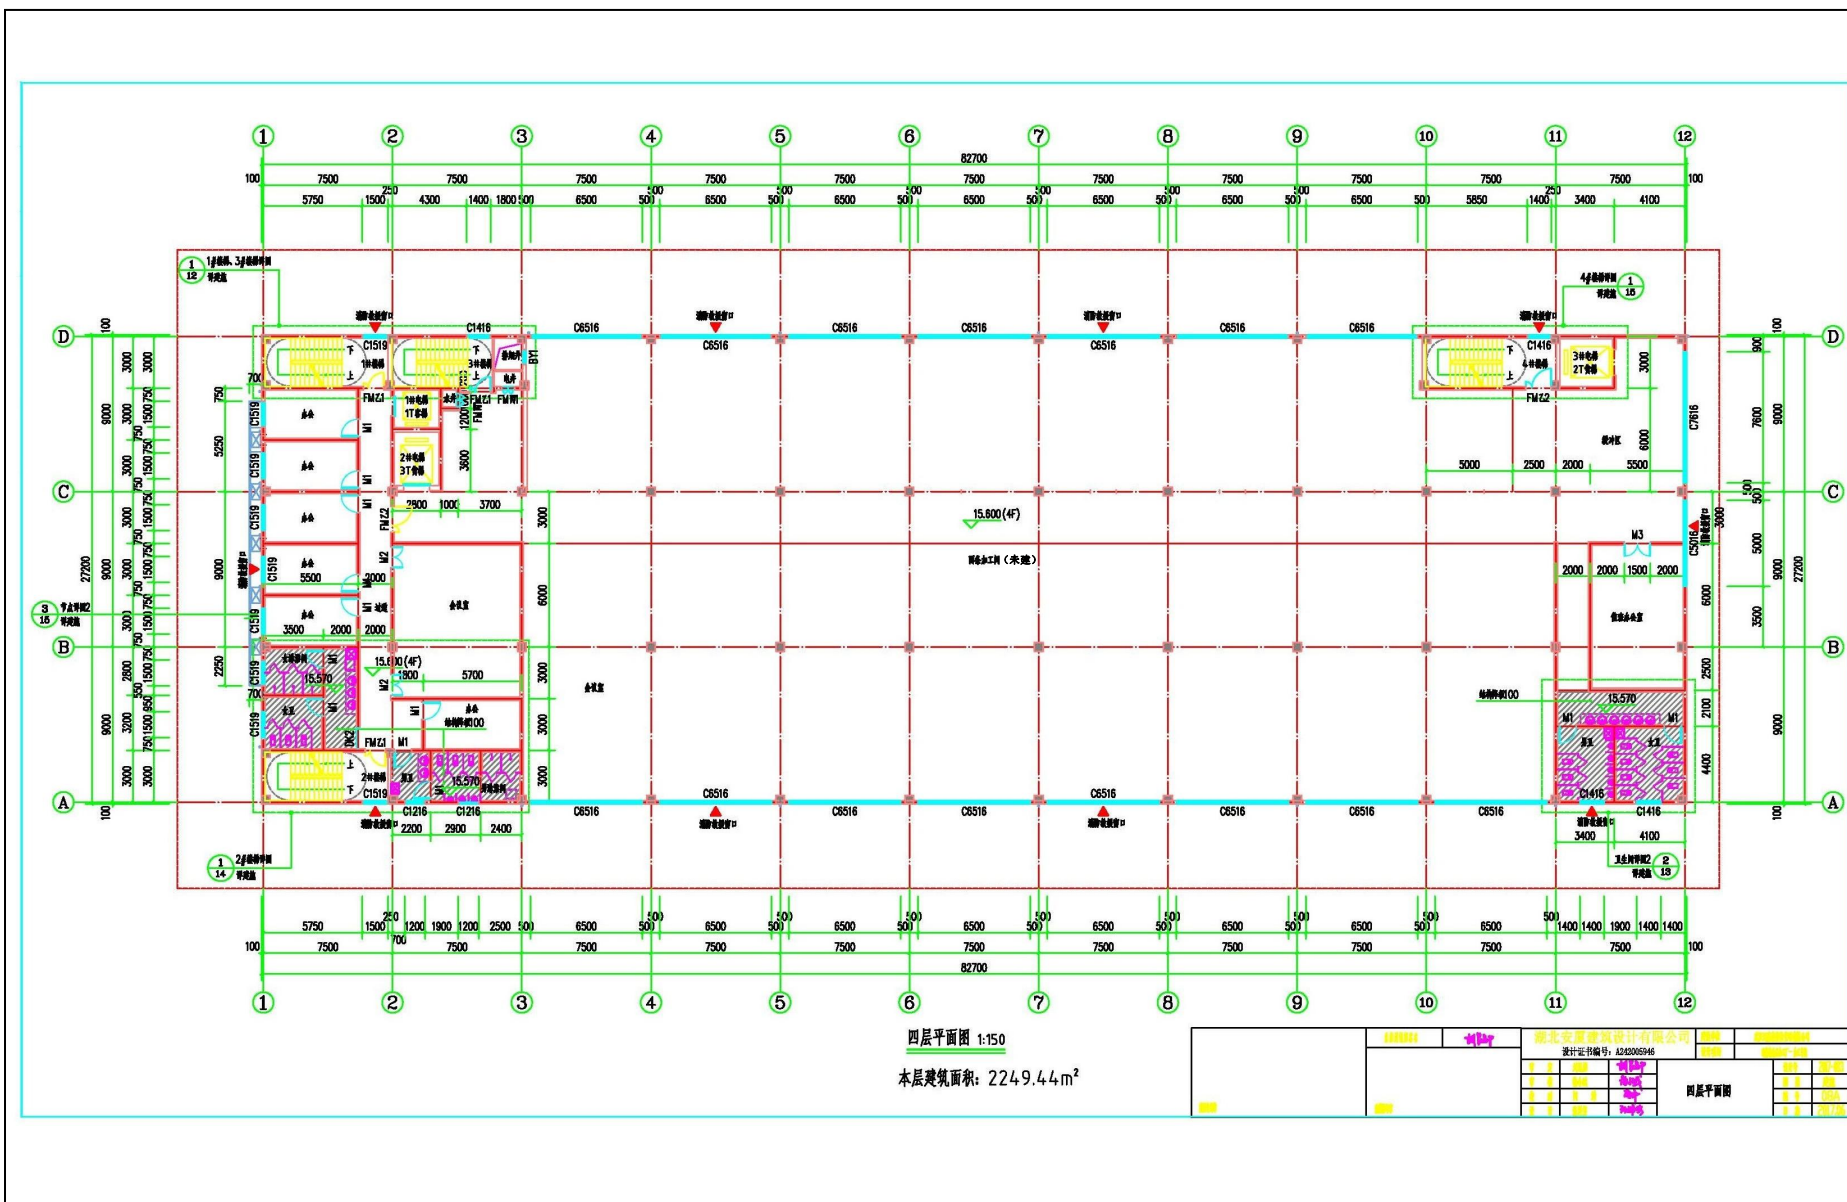

附图 8 四层平面布置图



附图 11 项目监测点位图



附图 12 项目卫生防护距离包络线图